


Перепускной лоток L=30,8м

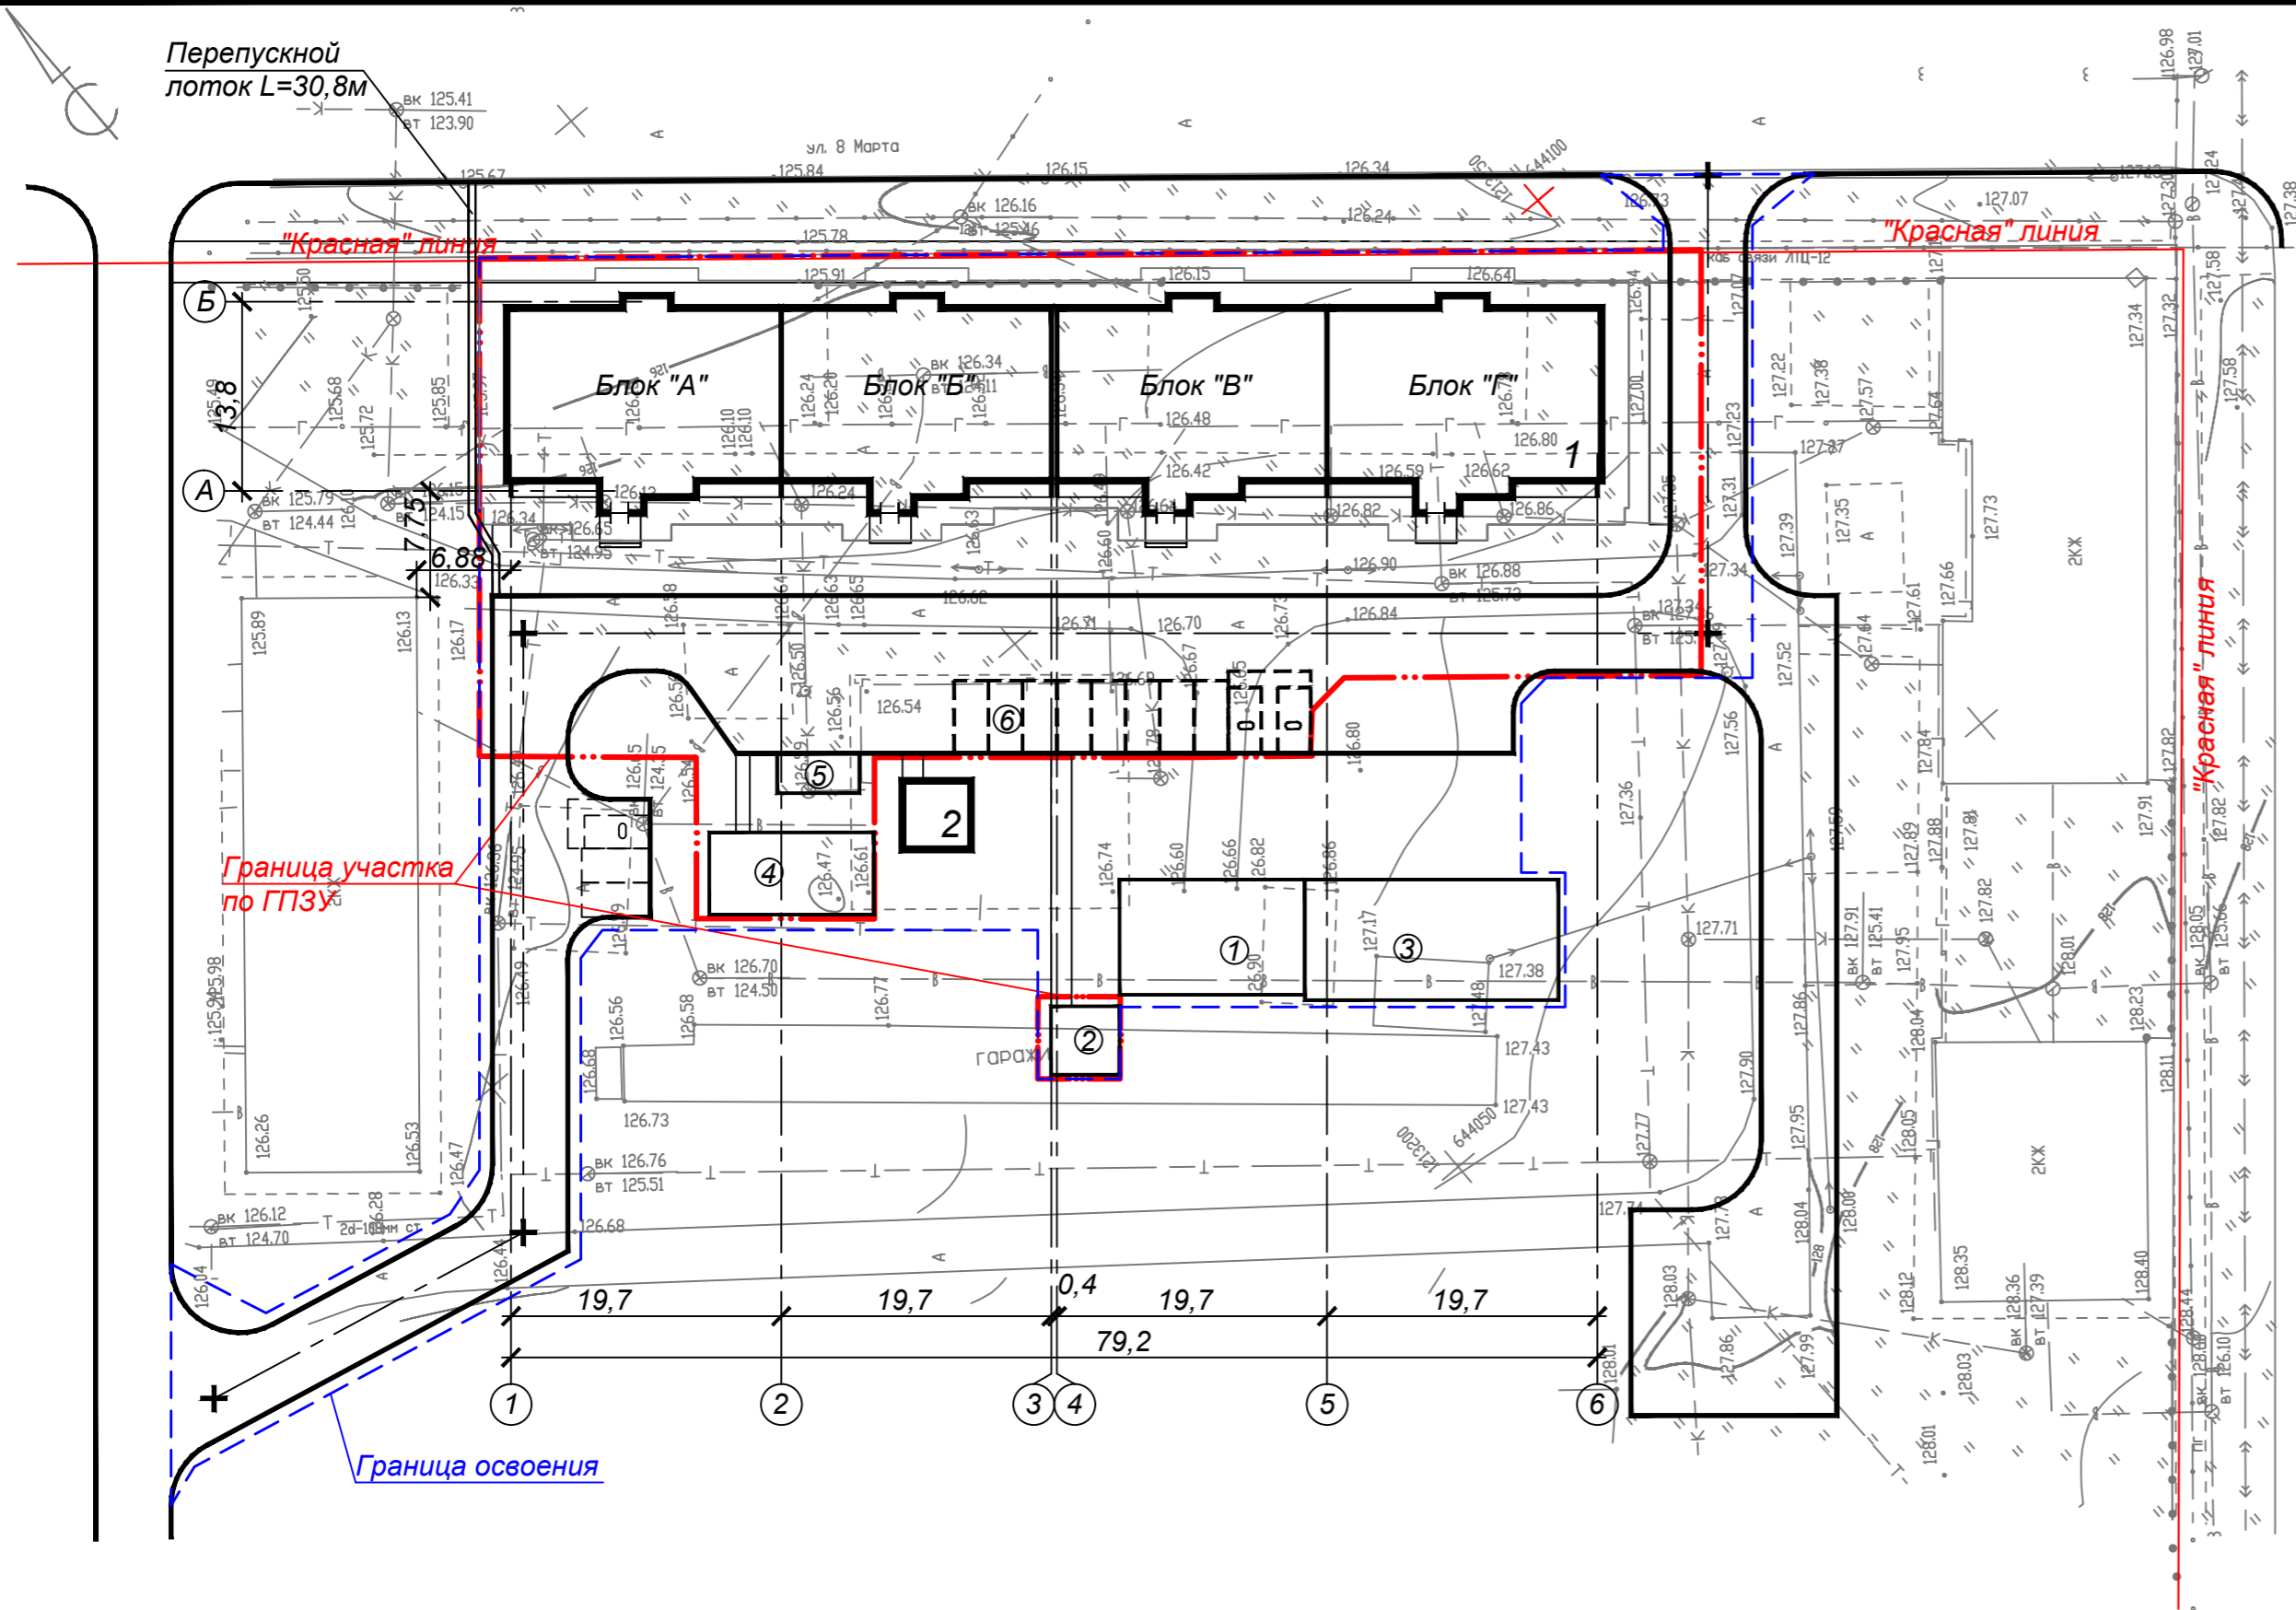

Ведомость жилых зданий и сооружений

Номер на плане	Наименование и обозначение	Этажность	Количество				Площадь, м²				Строительный объем, м³	
			зданий	квартир		застройки		общая квартир		здания	всего	
				здания	всего	здания	всего	здания	всего			
1	Кирпичный жилой дом	5	1	76	76			3765,4	3765,4			
2	ТП											

Ведомость площадок

Номер на плане	Наименование	Площадь, м²	
		По расчёту	По проекту
1	Детская площадка	113,4	113,4
2	Площадка для отдыха	16,2	25,0
3	Спортивная площадка	162,0	162,8
4	Площадка для хозяйственных нужд	48,6	72,0
5	Площадка для мусорных контейнеров	9,0м² (1 конт.)	17,4м² (3 конт.)
6	Автостоянка гостевая	7 машино-мест	10 машино-мест

Согласовано:	
Имя, № подл.	
Подпись и дата	
Взам.име.№	

					14-2018-00 -ПЗУ			
					Жилой многоквартирный дом по ул.8 Марта г.Туймазы РБ			
Изм.	Кол.уч.	Лист	Ввод	Подпись	Дата	Стадия	Лист	Листов
ГИП		Тыманчук				П	2	
Н.контр.		Тыманчук						
Рук.гр.		Биктимирова						
					Разбивочный план. М 1: 500			
					ООО "Стройпроект" г.Туймазы РБ			